


Plantegning
Første etasje

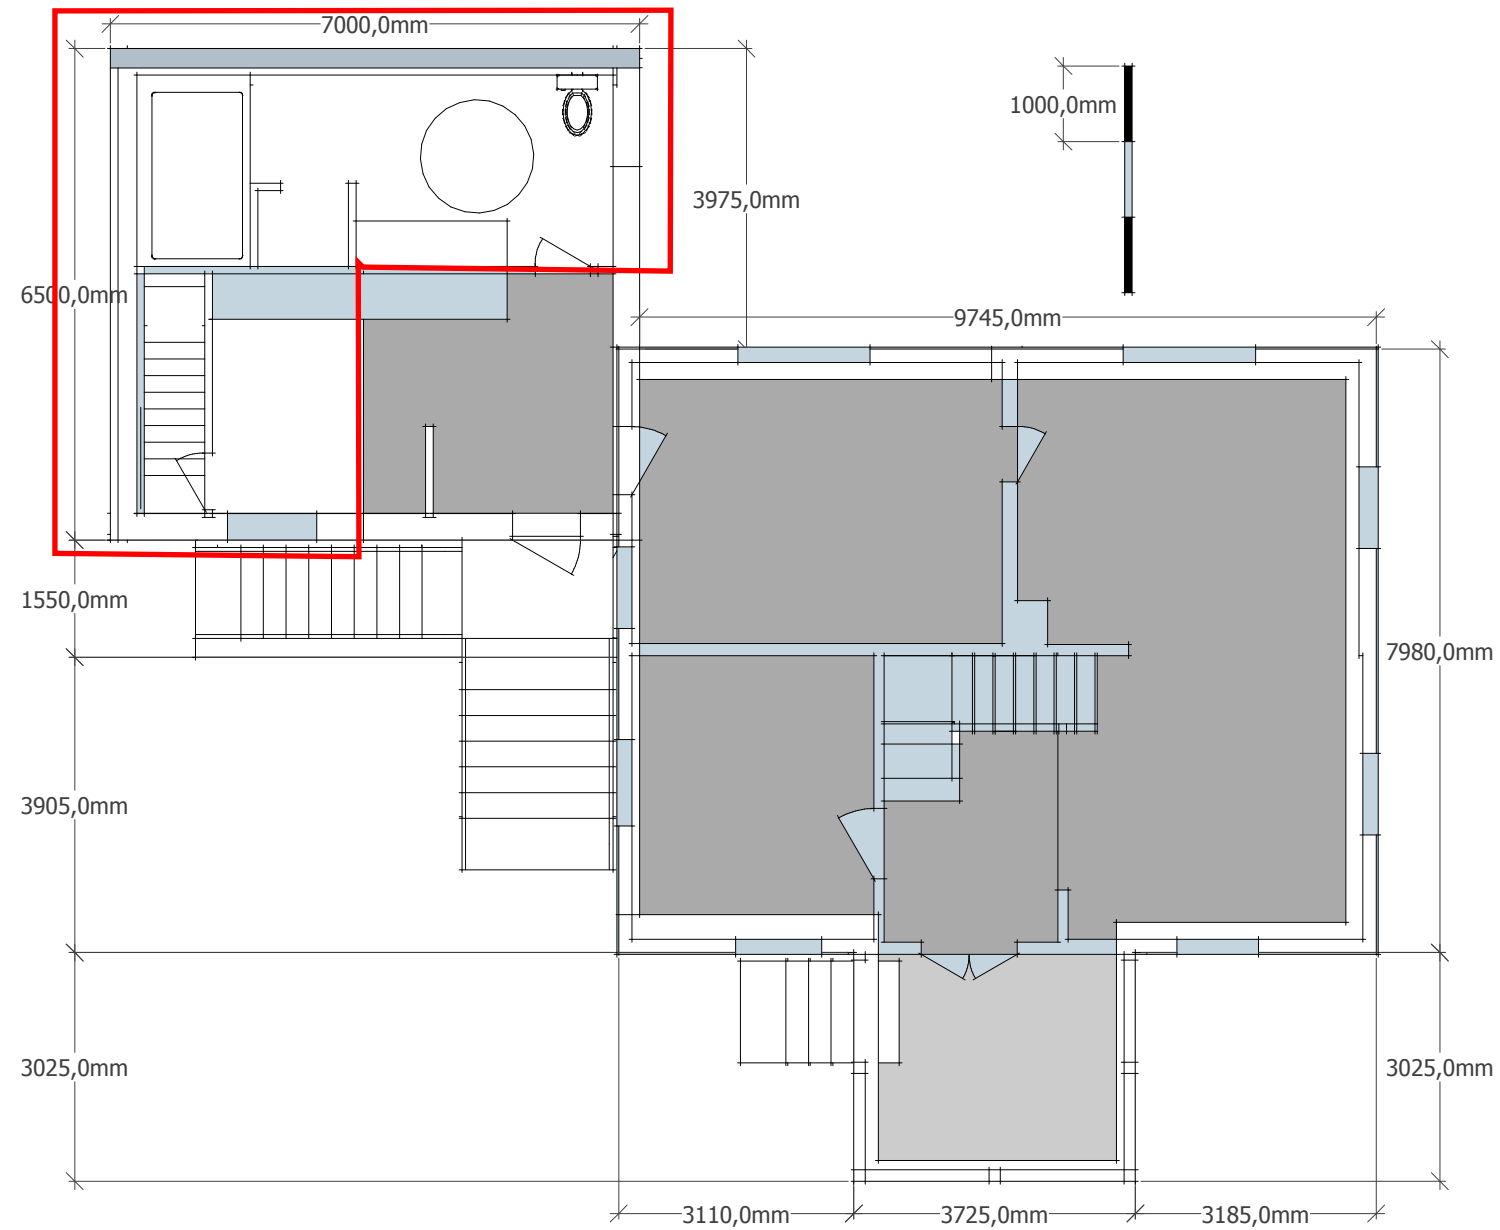

Noter:
Eksisterende bygg er markert med grått.
Tilbygg det søkes om er i hvitt, og omrisset med rødt.
Snittet er tatt 1.5 m over gulv, slik at alle vinduer vises.
Økning i BRA er 25 kvm for første etasje.

Gnr/bnr: 100/10
Adresse: Adresseveien 0, 9999 Postadresse

Tilbygg
Tegningsnummer: P002A
Målestokk: 1:100
Ark: A3
Dato: 24. mars 2014
Vedleggsnummer: 2