
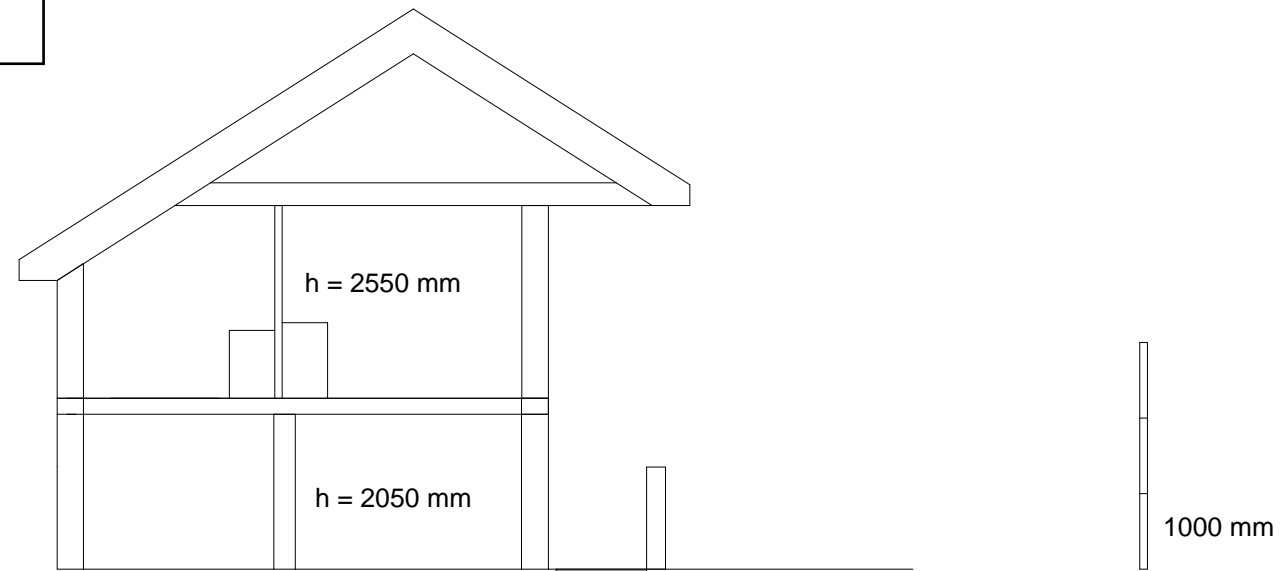


Snittegning

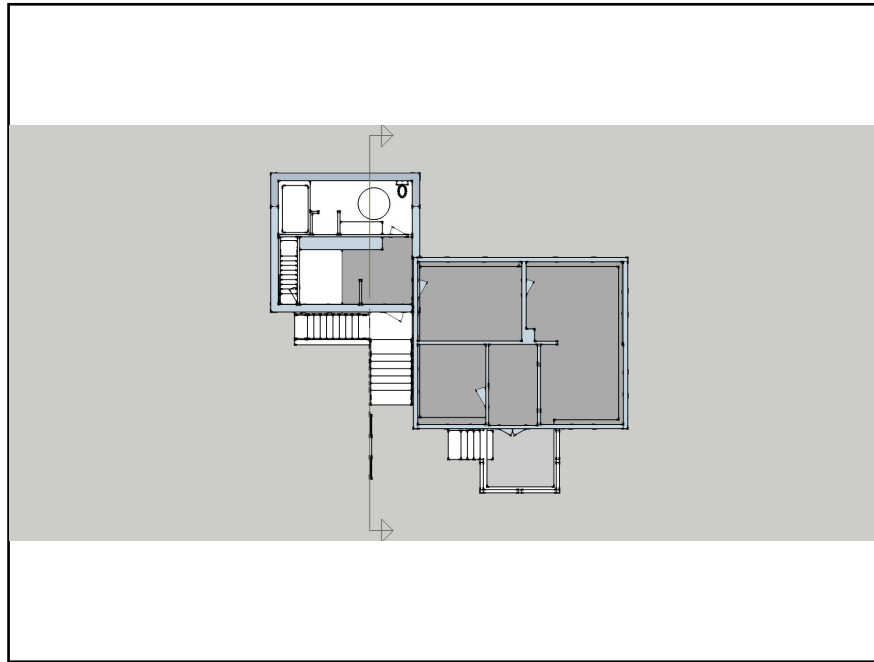

Noter:

Isolasjonstykkelse i tak er 300 mm.
Isolasjon i gulv i kjeller er ikke vist. Denne er 300 mm.

Gnr/bnr: 100/10
Adresse: Adresseveien 0, 9999 Postadresse

Tilbygg
Tegningsnummer: S001A
Målestokk: 1:100
Ark: A3
Dato: 24. mars 2014
Vedleggsnummer: 7